



ΕΦΗΜΕΡΙΣ ΤΗΣ ΚΥΒΕΡΝΗΣΕΩΣ

ΤΗΣ ΕΛΛΗΝΙΚΗΣ ΔΗΜΟΚΡΑΤΙΑΣ

ΤΕΥΧΟΣ ΤΕΤΑΡΤΟ **Αρ. Φύλλου 1355**

10 Δεκεμβρίου 2003

ΠΕΡΙΕΧΟΜΕΝΑ

ΑΠΟΦΑΣΕΙΣ

ΑΠΟΦΑΣΕΙΣ

Αριθ. 6864 (1)

Επικύρωση καθορισμού οριογραμμών του ρέματος Τριαδίου Δ.Δ. Τριαδίου Δήμου Θέρμης Ν. Θεσ/νίκης, στην περιοχή της ιδιοκτησίας του Συλλόγου Πολυτέκνων «ΑΓΙΟΣ ΔΗΜΗΤΡΙΟΣ».

Ο ΓΕΝΙΚΟΣ ΓΡΑΜΜΑΤΕΑΣ
ΠΕΡΙΦΕΡΕΙΑΣ ΚΕΝΤΡΙΚΗΣ ΜΑΚΕΔΟΝΙΑΣ

Έχοντας υπόψη :

1) Τις διατάξεις του άρθρου 5 του Ν. 3010/23.4.2002 «Εναρμόνιση του Ν. 1650/1986 με τις οδηγίες 97/11 Ε.Ε. και 96/61 Ε.Ε., διαδικασία οριοθέτησης και ρυθμίσεις θεμάτων για τα υδατορέματα και άλλες διατάξεις» ΦΕΚ 91^{Α}/ 25.4.2002.

2) Τις διατάξεις του Ν. 2503/1997 «Διοίκηση, οργάνωση της Περιφέρειας, ρύθμιση θεμάτων για την Τοπική Αυτοδιοίκηση και άλλες διατάξεις» (ΦΕΚ 107 Α/1997).

3) Τις διατάξεις του άρθρου 29^{α} του Ν. 1558/1985 «Κυβέρνηση και Κυβερνητικά όργανα» (ΦΕΚ 137^{Α}/1985) που προστέθηκε με το άρθρο 27 του Ν. 2081/1992 (ΦΕΚ 154 Α/1992 και αντικαταστάθηκε με την παράγραφο 2^{α} του άρθρου 1 του Ν. 2469/1997 (ΦΕΚ 38^{Α}/1997).

4) Τις διατάξεις του άρθρου 10 του Ν. 3044/2002 (ΦΕΚ197Α/27.8.2002) για την «Άσκηση αρμοδιοτήτων του Πολεοδομικού Σχεδιασμού».

5) Την 7/8909/14.10.2003 απόφαση Δ.Τ.Υ.Ν.Α. Θεσ/νίκης, καθορισμού οριογραμμών του ρέματος.

6) Την 6045/5.11.2003 απόφαση της Δνσης Δημοσίων Έργων, τμήμα Υδραυλικών μελετών έγκρισης της υδρολογικής - υδραυλικής μελέτης του προς καθορισμό των οριογραμμών ρέματος, αποφασίζουμε:

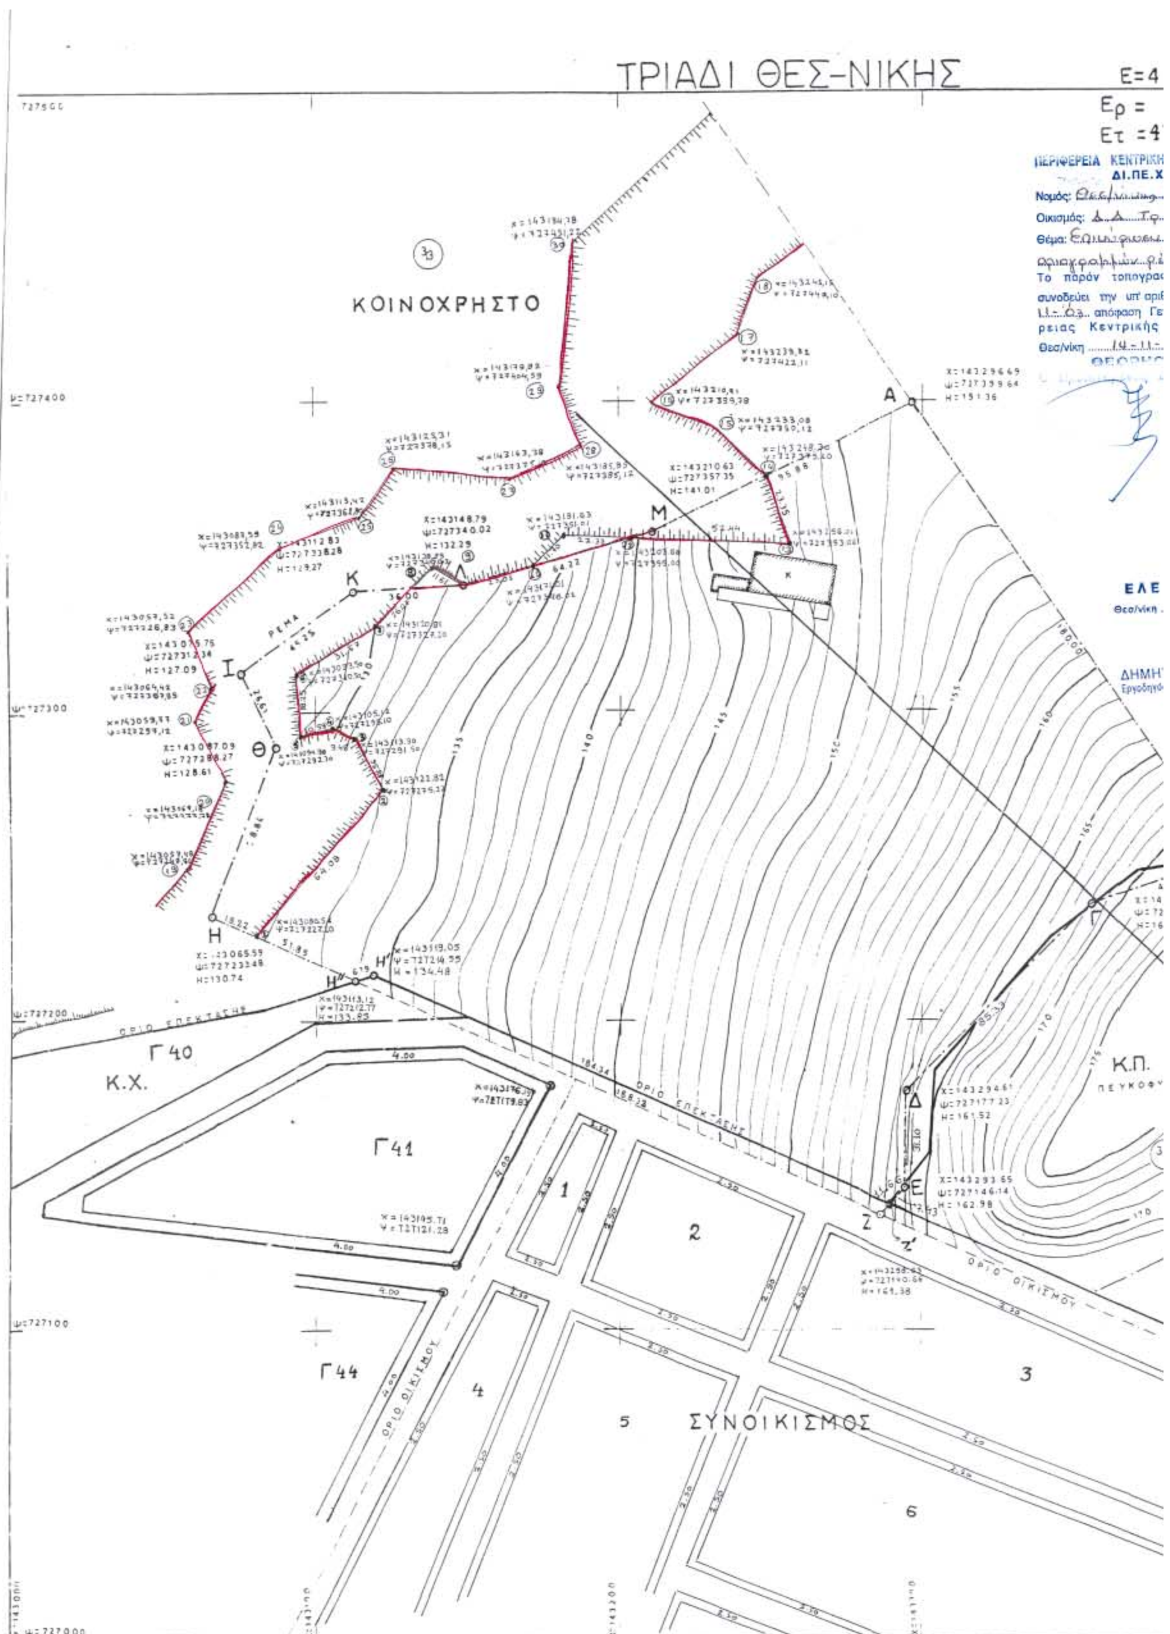
Επικυρώνεται ο καθορισμός των οριογραμμών του ρέματος που βρίσκεται στο βόρειο και δυτικό όριο της ιδιοκτησίας του Συλλόγου «ΑΓΙΟΣ ΔΗΜΗΤΡΙΟΣ» στην περιοχή του Δ.Δ. Τριαδίου Δήμου Θέρμης Ν. Θεσ/νίκης, με τις συντεταγμένες των κορυφών (1, 2, ... 29, 30) των πολυγωνομετρικών των γραμμών που σημειώνονται στο τοπογραφικό διάγραμμα κλίμακας 1:1000 που συνοδεύει την παρούσα και αποτελεί αναπόσπαστο μέρος αυτής.

Η ισχύς της παρούσας αρχίζει από τη δημοσίευσή της στην Εφημερίδα της Κυβερνήσεως.

Η παρούσα απόφαση να δημοσιευθεί στην Εφημερίδα της Κυβερνήσεως μαζί με το τοπογραφικό διάγραμμα κλίμακας 1:1000 και τον Πίνακα Συντεταγμένων των κορυφών των ρεμάτων που τη συνοδεύουν.

Θεσσαλονίκη, 14 Νοεμβρίου 2003

Ο Γενικός Γραμματέας Περιφέρειας
ΗΛΙΑΣ ΛΙΑΚΟΠΟΥΛΟΣ


ΤΡΙΑΔΙ ΘΕΣ-ΝΙΚΗΣ
ΚΟΙΝΟΧΡΗΣΤΟ
ΡΕΜΑ
ΟΡΙΟ ΕΠΕΚΤΑΣΗΣ
Γ40
Κ.Χ.
Γ41
Γ44
ΟΡΙΟ ΟΙΚΙΣΜΟΥ
ΣΥΝΟΙΚΙΣΜΟΣ
Κ.Π.
ΠΕΡΙΦΕΡΕΙΑ ΚΕΝΤΡΙΚΗ
ΔΙ.ΠΕ.Χ
Νομός:
Οικισμός:
Θέμα:
Το παρόν τοπογρα
συνοδεύει την υπ' αριθ
απόφαση Γε
ρειας Κεντρικής
Θεσ/νίκη



ΠΙΝΑΚΑΣ

συντεταγμένων κορυφών οριογραμμών ρέματος

ΑΝΑΝΤΙ			ΚΑΤΑΝΤΙ		
ΚΟΡΥΦΗ	Χ	Ψ	ΚΟΡΥΦΗ	Χ	Ψ
1	143080,51	727227,10	19	143057,48	727248,81
2	143122,82	727275,22	20	143069,16	727277,78
3	143113,90	727291,50	21	143059,77	727297,12
4	143105,12	727295,10	22	143064,42	727307,85
5	143094,90	727292,30	23	143057,52	727326,83
6	143093,50	727310,50	24	143087,59	727352,82
7	143120,81	727327,20	25	143113,42	727362,80
8	143138,85	727346,02	26	143125,31	727378,15
9	143148,79	727340,02	27	143163,38	727375,10
10	143171,01	727346,02	28	143185,85	727385,12
11	143181,63	727351,01	29	143179,82	72740459
12	143203,60	727355,00	30	143184,78	727451,22
13	143256,01	727353,06			
14	143248,30	727375,10			
15	143233,08	727390,12			
16	143210,91	727399,78			
17	143239,82	727422,11			
18	143245,15	727440,10			



Αριθ. 6541 (2)

Επικύρωση καθορισμού οριογραμμών τμήματος υδατορέματος στην περιοχή των Βυζαντινών Νερόμυλων (Μπαζούλη) του Δήμου Πολίχνης.

Ο ΓΕΝΙΚΟΣ ΓΡΑΜΜΑΤΕΑΣ
ΠΕΡΙΦΕΡΕΙΑΣ ΚΕΝΤΡΙΚΗΣ ΜΑΚΕΔΟΝΙΑΣ

Έχοντας υπόψη:

1) Τις διατάξεις του άρθρου 5 του Ν. 3010/23.4.2002 «Εναρμόνιση του Ν. 1650/1986 με τις οδηγίες 97/11 Ε.Ε. και 96/61 Ε.Ε., διαδικασία οριοθέτησης και ρυθμίσεις θεμάτων για τα υδατορέματα και άλλες διατάξεις» (ΦΕΚ 91Α/25.4.2002).

2) Τις διατάξεις του Ν. 2503/1997 «Διοίκηση, οργάνωση της Περιφέρειας, ρύθμιση θεμάτων για την Τοπική Αυτοδιοίκηση και άλλες διατάξεις» (ΦΕΚ 107 Α/1997).

3) Τις διατάξεις του άρθρου 29α του Ν. 1558/1985 « Κυβέρνηση και Κυβερνητικά όργανα» (ΦΕΚ 137Α/1985) που προστέθηκε με το άρθρο 27 του Ν. 2081/1992 (ΦΕΚ 154 Α/1992 και αντικαταστάθηκε με την παράγραφο 2α του άρθρου 1 του Ν. 2469/199 (ΦΕΚ 38Α/1997).

4) Τις διατάξεις του άρθρου 10 του Ν. 3044/2002 (ΦΕΚ197Α/27.8.2002) για την «Άσκηση αρμοδιοτήτων του Πολεοδομικού Σχεδιασμού».

5) Την 7/8094/25.9.2003 απόφαση Δ.Τ.Υ. Νομαρχιακής Αυτοδιοίκησης Θεσσαλονίκης καθορισμού οριογραμμών του ρέματος.

6) Την 422/03 απόφαση Δημ. Συμβουλίου Πολύχνης.

7) Την 5946/21.10.2003 απόφαση της Δνσης Δημοσίων Έργων, τμήμα Υδραυλικών μελετών έγκρισης της υδρολογικής - υδραυλικής μελέτης του προς καθορισμό των οριογραμμών ρέματος, αποφασίζουμε:

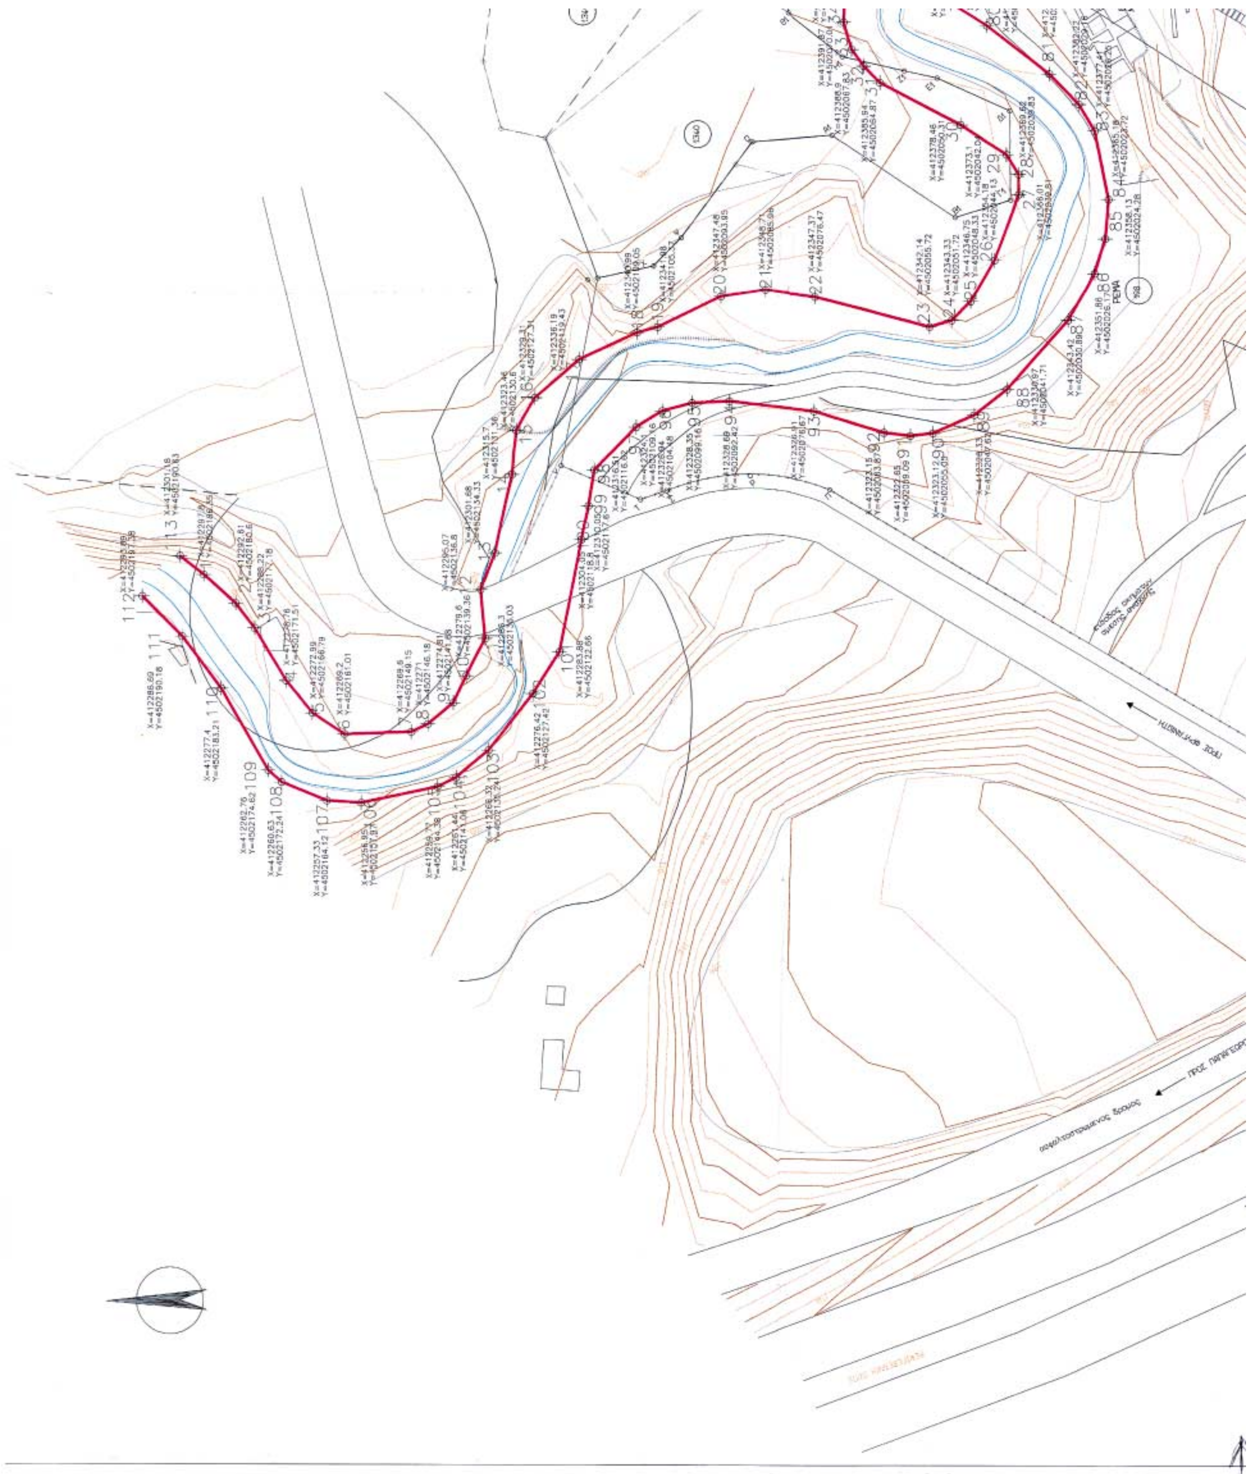
Επικυρώνεται ο καθορισμός των οριογραμμών τμήματος υδατορέματος της περιοχής Βυζαντινών Νερόμυλων (Μπαζούλη) του Δήμου Πολίχνης Ν. Θεσ/νίκης, με τις συντεταγμένες των κορυφών (1, 2......112, 113) των πολυγωνομετρικών των γραμμών, όπως αυτές σημειώνονται στο τοπογραφικό διάγραμμα κλίμακας 1:500 που συνοδεύει την παρούσα και αποτελεί αναπόσπαστο μέρος αυτής.

Η ισχύς της παρούσας αρχίζει από τη δημοσίευσή της στην Εφημερίδα της Κυβερνήσεως.

Η παρούσα απόφαση να δημοσιευθεί στην Εφημερίδα της Κυβερνήσεως μαζί με το τοπογραφικό διάγραμμα και τον Πίνακα Συντεταγμένων των κορυφών των ρεμάτων που τη συνοδεύουν.

Θεσσαλονίκη, 14 Νοεμβρίου 2003

Ο Γενικός Γραμματέας Περιφέρειας
ΗΛΙΑΣ ΛΙΑΚΟΠΟΥΛΟΣ



	X	Y
1	412297.8	4502186.35
2	412292.61	4502180.6
3	412288.22	4502177.18
4	412278.76	4502171.51
5	412272.99	4502166.79
6	412269.2	4502161.01
7	412269.6	4502149.15
8	412271	4502146.18
9	412274.81	4502141.68
10	412279.6	4502139.36
11	412286.3	4502136.03
12	412295.07	4502136.8
13	412301.68	4502134.33
14	412315.7	4502131.36
15	412323.46	4502130.6
16	412329.31	4502127.31
17	412336.19	4502119.43
18	412340.99	4502109.05
19	412341.98	4502105.37
20	412347.48	4502093.95
21	412348.71	4502085.96
22	412347.37	4502076.47
23	412342.14	4502055.72
24	412343.33	4502051.72
25	412346.75	4502048.33
26	412354.18	4502044.13
27	412366.01	4502039.81
28	412369.62	4502039.83
29	412373.1	4502042.04
30	412378.46	4502050.31
31	412385.94	4502064.87
32	412388.9	4502067.83
33	412391.87	4502070.01
34	412396.76	4502071.42
35	412403.55	4502071.08
36	412409.69	4502068.92
37	412439.7	4502052.15
38	412444.84	4502047.42
39	412447.65	4502042.25
40	412449.16	4502036.52

	X	Y
41	412449.52	4502028.5
42	412448.89	4502022.94
43	412444.77	4502009.7
44	412443.06	4501997.8
45	412443.53	4501992.59
46	412447.09	4501982.31
47	412450.53	4501978.11
48	412453.74	4501975.34
49	412460.4	4501971.78
50	412477.69	4501966.77
51	412491.88	4501961.71
52	412499	4501960.15
53	412511.79	4501958.92
54	412519.94	4501956.09
55	412529.3	4501948.94
56	412539.31	4501940.89
57	412531.42	4501933.84
58	412513.79	4501946.01
59	412506.14	4501948.99
60	412498.2	4501950.47
61	412481.48	4501951.79
62	412471.64	4501954.25
63	412461.92	4501957.73
64	412449.01	4501963.63
65	412439.54	4501968.7
66	412437.12	4501970.84
67	412434.79	4501974.19
68	412432.57	4501981.64
69	412430.77	4501995.74
70	412430.55	4502003.78
71	412431.01	4502011.03
72	412435.15	4502028.13
73	412435.37	4502031.92
74	412434.43	4502034.91
75	412432.38	4502037.87
76	412408.25	4502056.93
77	412405.83	4502057.33
78	412401.68	4502056.59
79	412400.25	4502052.21
80	412396.25	4502045.69

	X	Y
81	412387.62	4502034.48
82	412382.22	4502029.16
83	412377.41	4502026.25
84	412365.18	4502023.72
85	412358.13	4502024.28
86	412351.86	4502026.17
87	412343.42	4502030.89
88	412330.97	4502041.71
89	412326.33	4502047.62
90	412323.12	4502055.05
91	412322.65	4502059.09
92	412323.15	4502063.87
93	412326.91	4502076.67
94	412328.69	4502092.42
95	412328.35	4502099.16
96	412326.94	4502104.48
97	412324.1	4502109.16
98	412316.51	4502116.62
99	412310.05	4502117.6
100	412304.05	4502118.8
101	412283.88	4502122.66
102	412276.42	4502127.42
103	412266.32	4502135.24
104	412261.44	4502141.06
105	412259.77	4502144.38
106	412256.95	4502157.97
107	412257.33	4502164.12
108	412260.63	4502172.24
109	412262.76	4502174.62
110	412277.4	4502183.21
111	412286.69	4502190.18
112	412293.89	4502197.38
113	412301.18	4502190.63

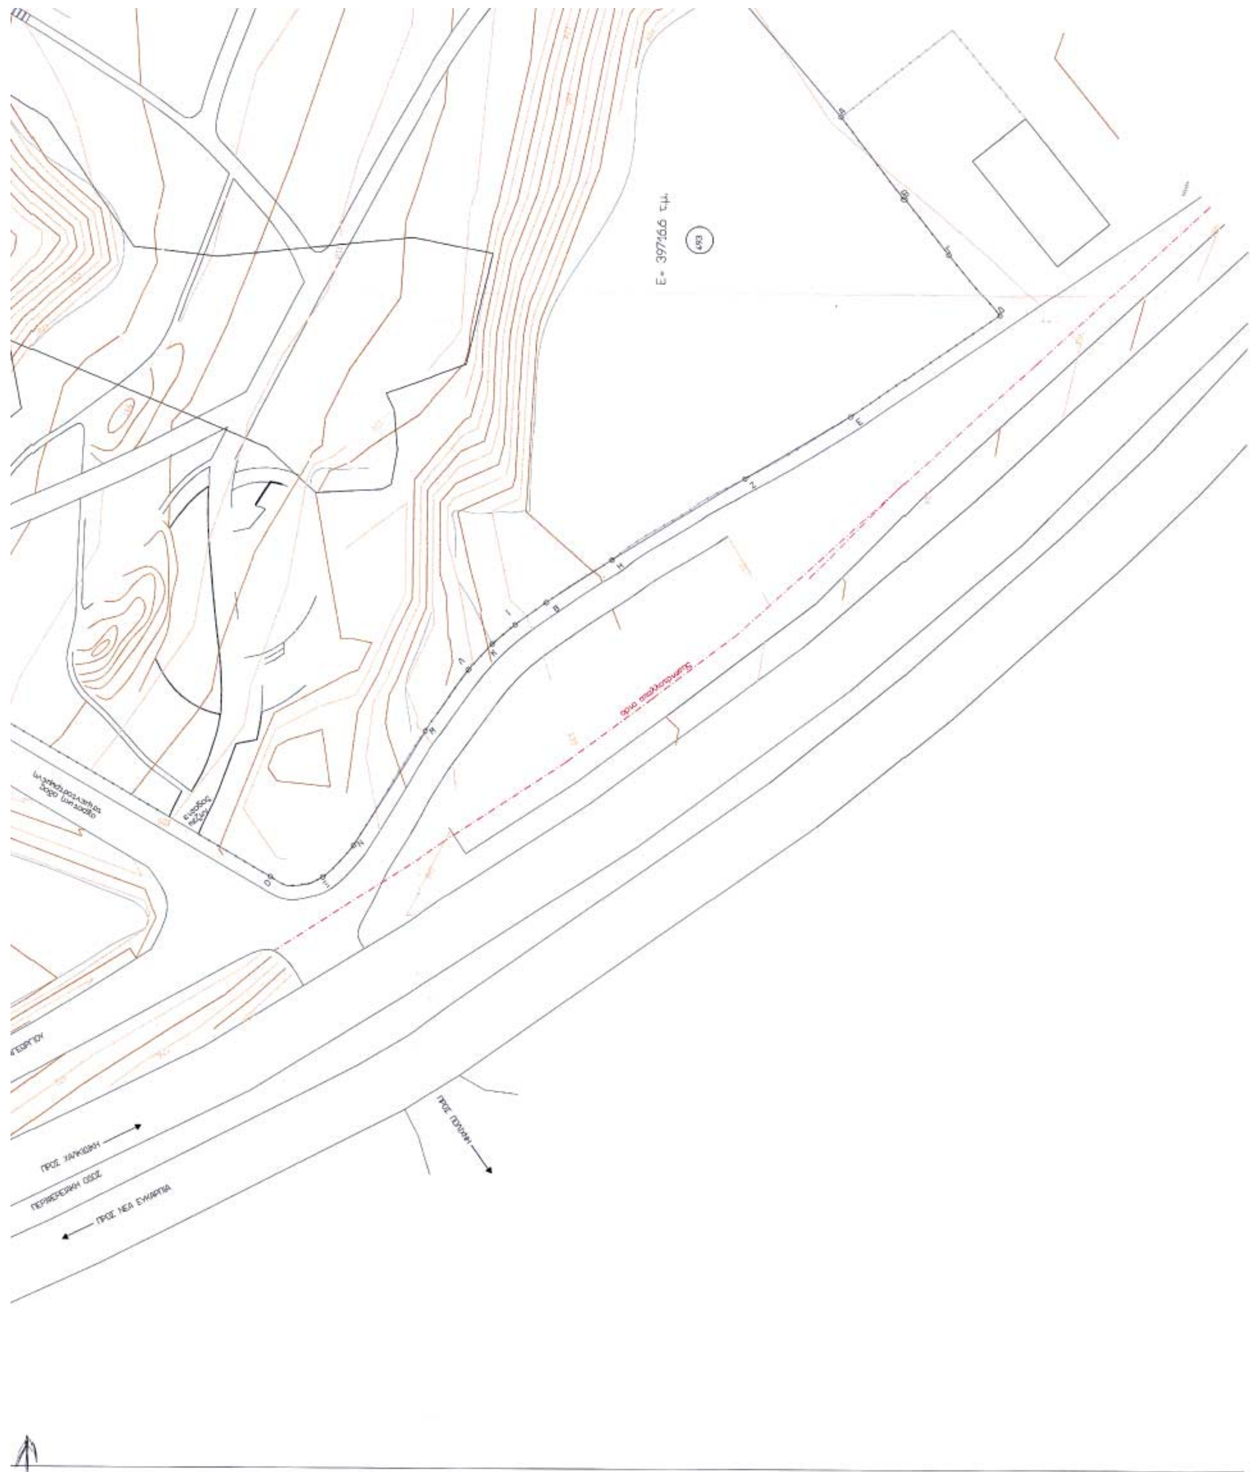


ΔΙ.ΠΕ.ΧΩ.
Νομός: Θεσ/νίκης, Δήμος Πολίχνης
Οικισμός: Πολίχνη
Θέμα: Επικύρωση καθορισμού οριογραμμών κοίτης ρέματος
Το παρόν τοπογραφικό διάγραμμα συνοδεύει την υπ' αριθ. 6541/14-11-03 απόφαση Γεν. Γραμ. Περιφέρειας Κεντρικής Μακεδονίας.
Θεσ/νίκη 14-11-2003



ΕΘΝΙΚΟ ΤΥΠΟΓΡΑΦΕΙΟ
Για τεχνικούς λόγους στο σχεδιάγραμμα [illegible] κατά ποσοστό 37 %

ΕΛΛΗΝΙΚΗ ΔΗΜΟΚΡΑΤΙΑ
ΠΕΡΙΦΕΡΕΙΑ ΚΕΝΤΡΙΚΗΣ ΜΑΚΕΔΟΝΙΑΣ
ΓΕΝΙΚΗ ΔΙΕΥΘΥΝΣΗ ΠΕΡΙΦΕΡΕΙΑΣ
ΔΙΕΥΘΥΝΣΗ ΔΗΜΟΣΙΩΝ ΕΡΓΩΝ
ΤΜΗΜΑ ΥΔΡ. ΕΡΓΩΝ
Από υδρολογική - υδραυλική άποψη ανταποκρίνεται στις απαιτήσεις του Ν. 880/79 όπως τροπ. με το Ν. 3010/02
Θεσσαλονίκη, 21-10-2003
Ο Μηχ/κός Δ.Δ.Ε.
ΕΥΑΓΓΕΛΟΣ ΣΚΟΔΡΑΣ
Πολ. Μηχ/κός με Α' β.
Ο Προϊστάμενος Τμ. Υδρ. Έργων


E= 39716.6 τ.μ.
493
ΠΡΟΣ ΧΑΛΚΙΔΙΚΗ
ΠΕΡΙΦΕΡΕΙΑΚΗ ΟΔΟΣ
ΠΡΟΣ ΝΕΑ ΕΥΚΑΡΠΙΑ
ΠΡΟΣ ΠΟΛΙΧΝΗ

Δ.Τ.Υ. / Ν.Α. ΘΕΣΣΑΛΟΝΙΚΗΣ

ΕΓΚΡΙΝΕΤΑΙ

Ο ΔΙΕΥΘΥΝΤΗΣ

Θεσσαλονίκη / /2003

Ο ΕΛΕΓΞΑΣ ΜΗΧΑΝΙΚΟΣ

Δ.Δ.Ε. / ΠΕΡΙΦΕΡΕΙΑ ΚΕΝΤΡΙΚΗΣ ΜΑΚΕΔΟΝΙΑΣ

ΘΕΩΡΗΘΗΚΕ

Ο ΔΙΕΥΘΥΝΤΗΣ Δ.Δ.Ε / Π.Κ.Μ.

Θεσ/νίκη / /2003

Ο ΕΛΕΓΞΑΣ ΜΗΧΑΝΙΚΟΣ

ΕΡΓΟΔΟΤΗΣ :	ΔΗΜΟΣ ΠΟΛΙΧΝΗΣ
ΕΡΓΟ :	ΙΣΟΓΕΙΑ ΠΕΡΙΠΤΕΡΑ ΕΙΣΟΔΟΥ
ΘΕΣΗ :	ΠΕΡΙΟΧΗ ΒΥΖΑΝΤΙΝΩΝ ΝΕΡΟΜΥΛΩΝ
ΜΕΛΕΤΗΤΗΣ :	ΕΣΕΡΠΕΚΙΔΟΥ ΣΟΦΙΑ, Αγρ. Τοπογράφος Μηχ/κος
ΜΕΛΕΤ. ΥΔΡΑΥΛΙΚΩΝ:	ΥΔΡΟΜΕΛΕΤΗΤΙΚΗ Ε.Ε.
ΘΕΜΑ ΣΧΕΔΙΟΥ: ΟΡΙΖΟΝΤΙΟΓΡΑΦΙΑ ΜΕΛΕΤΗ ΟΡΙΟΘΕΤΗΣΗΣ ΥΔΑΤΟΡΡΕΜΑΤΟΣ ΠΟΛΙΧΝΗΣ	ΑΡΙΘΜΟΣ ΣΧΕΔΙΟΥ: Α1
ΚΛΙΜΑΚΑ 1: 500	
ΧΡΟΝΟΣ ΜΕΛΕΤΗΣ	ΜΑΡΤΙΟΣ 2003
ΥΠΟΓΡΑΦΗ: ΕΣΕΡΠΕΚΙΔΟΥ ΣΟΦΙΑ ΑΓΡ. - ΤΟΠ. ΜΗΧΑΝΙΚΟΣ	ΘΕΩΡΗΣΗ

